

Uchwała Nr V/22/2006
Rady Miejskiej
w Działoszycach
z dnia 07 lipca 2006 roku

w sprawie zasad korzystania z Parku Miejskiego przy Placu Partyzantów w Działoszycach.

Na podstawie art.7 ust. 1 pkt.14 i art.40 ust. 2 pkt. 4 ustawy z dnia 8 marca 1990 r. o samorządzie gminnym (Dz. U. z 2001 r. Nr 142, poz. 1591 z późn. zm.), Rada Miejska w Działoszycach uchwała, co następuje:

§ 1

1. Uchwała się regulamin korzystania z Parku Miejskiego przy Placu Partyzantów w Działoszycach stanowiący załącznik nr 1 do niniejszej uchwały.
2. Teren parku określa mapa stanowiąca załącznik nr 2 do uchwały.

§ 2

Zobowiązuje się Burmistrza Miasta i Gminy do umieszczenia na terenie parku tablicy informacyjnej zawierającej „Regulamin korzystania z parku miejskiego”.

§ 3

Wykonanie uchwały powierza się Burmistrzowi Miasta i Gminy .

§ 4

Uchwała wchodzi w życie po upływie 14 dni od dnia ogłoszenia Dzienniku Urzędowym Województwa Świętokrzyskiego.



Uzasadnienie

Zgodnie art. 40 ust 2 pkt 4 ustawy o samorządzie gminnym Rada Miejska ustala zasady i tryb korzystania z gminnych obiektów i urządzeń użyteczności publicznej. Park stanowi obiekt użyteczności publicznej, jest własnością społeczeństwa, stanowi ozdobę miasta, jest miejscem rekreacji i wypoczynku mieszkańców. Wprowadzenie regulaminu korzystania z parku miejskiego ma na celu ustalenie zasad właściwego zachowania się i korzystania z urządzeń w które parki są wyposażone, a osoby naruszające regulamin podlegały odpowiedzialności i dlatego miejsce te musi podlegać ochronie prawnej.

REGULAMIN KORZYSTANIA Z PARKU

§1

1. Podstawowym zadaniem parku jest udostępnienie go mieszkańcom w celu wypoczynku i rekreacji.
2. Przebywających na terenie parku obowiązują przepisy prawa, przepisy regulaminu, a także przebywający powinni stosować się do poleceń zarządzającego parkiem oraz służb Policji.
3. Przebywający na terenie parku powinni prawidłowo wykorzystywać teren parku oraz jego wyposażenie zgodnie z przeznaczeniem.

§ 2.

Park miejski jest ogólnie dostępnym miejscem publicznym przeznaczonym do wypoczynku i rekreacji ludności.

§ 3.

W celu utrzymania wypoczynkowego rekreacyjnego charakteru parku, korzystające z niego osoby obowiązane są do przestrzegania zasad kulturalnego zachowania się w miejscach publicznych.

§ 4.


Na terenie parku zabrania się:

- 1/ Niszczenia zieleni, drzew i krzewów
- 2/ Przybijania do drzew ogłoszeń
- 3/ Zanieczyszczania trawników i alejek parku
- 4/ Przesuwanie ławek i wchodzenia na nie,
- 5/ Niszczenia ławek i koszy
- 6/ Poruszania się samochodami, motocyklami, motorowerami,
- 7/ Poruszania się rowerami, desko-rolkami, łyżwo-rolkami .
- 8/ Spożywania napojów alkoholowych
- 9/ Palenia ognisk lub grillowania,
- 10/ Wprowadzania psów bez smyczy

§ 5.

Naruszenie postanowień niniejszego regulaminu zagrożone jest karą grzywny wymienioną w trybie i na zasadach określonych w prawie o wykroczeniach.

Załącznik Nr 2 do Uchwały
Nr. V/22/2006 Rady Miejskiej
w Działoszycach z dnia
.....07 LIPCA..... 2006 r.

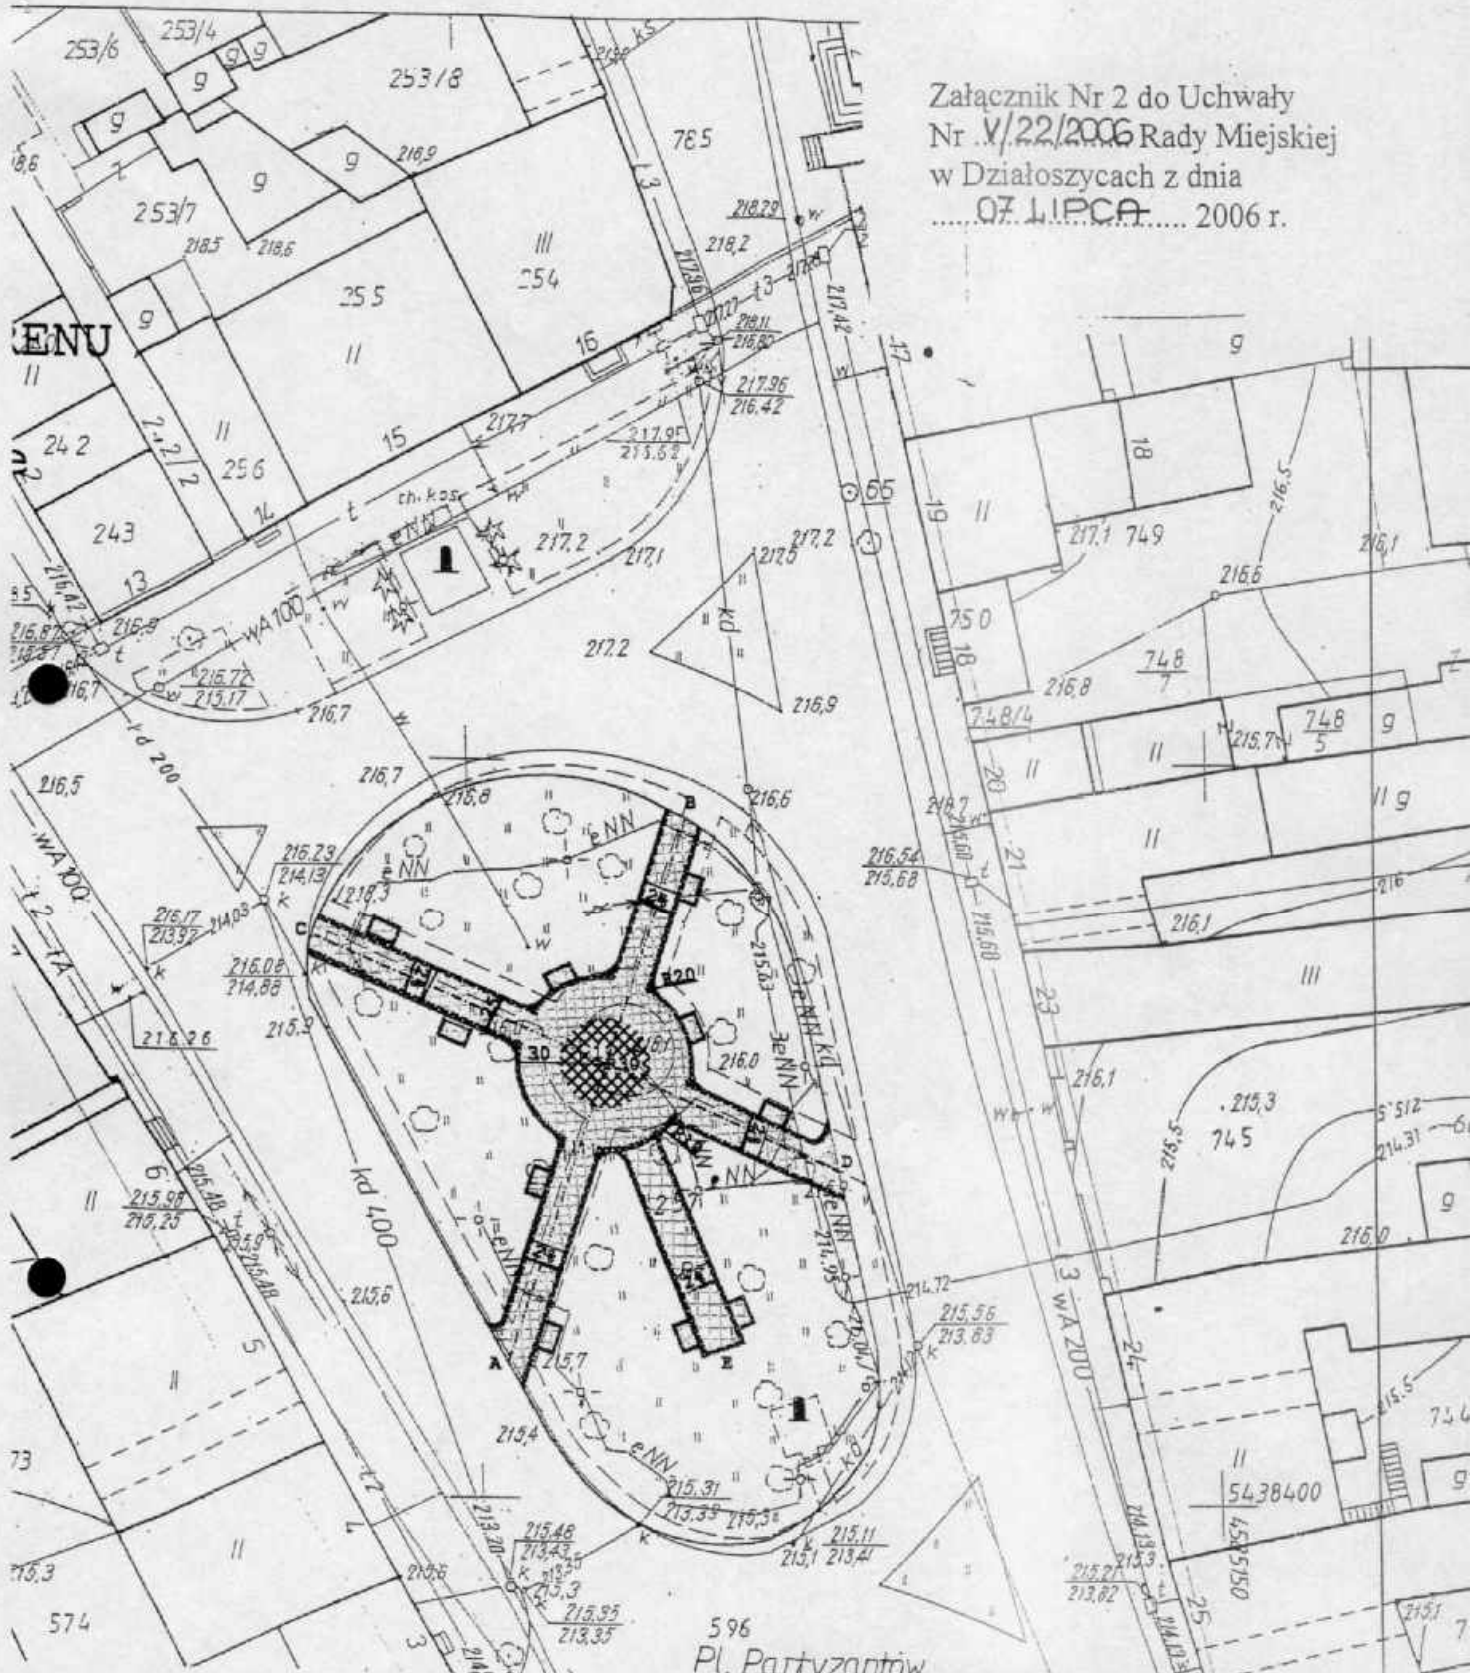

Mapa sytuacyjno-wysokościowa
Skala: 1:500
woj. świętokrzyskie
gmina: Działoszyce
miasto: Działoszyce

Legenda:

- granica parku miejskiego

596 Pl. Partyzantów		OBIEKT: Modernizacja alejek w parku przy ul. Pl. Partyzantów	ADRES BUDOWY: Działoszyce II ul. Plac Partyzantów
BRANŻ: DROGOWA		INWESTOR: GMINA DZIAŁOSZYCE	
TEMAT: PROJEKT ZAGOSPODAROWANIA TERENU		SKALA 1:500 RYS. NR	
OPRACOWAŁ: mgr inż. Janusz Koniusz upr. Nr. KL 17/93		PROJEKTOWAŁ: STANISŁAW BOZIKO	