


**PRZEKRÓJ NORMALNY na prostej**  
**Teodorów nr. 3210 T**  
**od KM 0+555 km do KM 0+800**

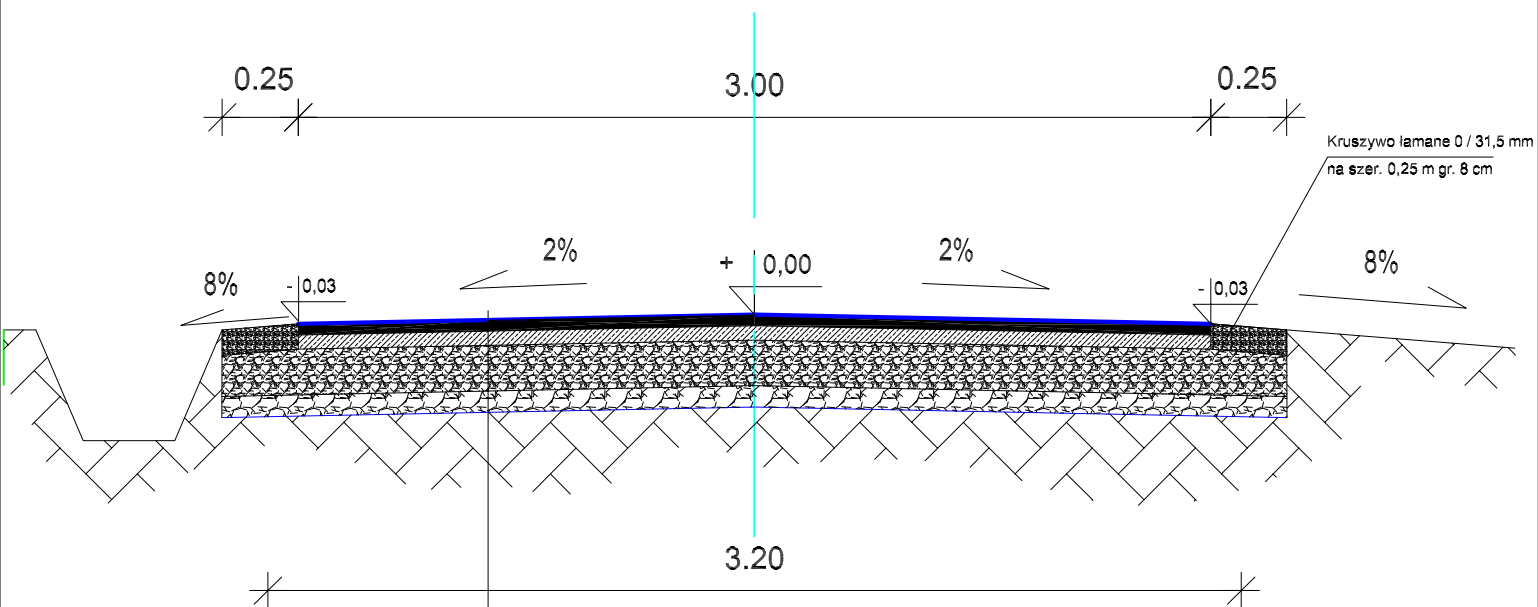

4 cm	Beton asfaltowy BA (0/12,8 mm)
5 cm	Podbudowa z kruszywa łamanego ( o frakcji 4 /31,5)
15 cm	Podbudowa z kruszywa łamanego ( o frakcji 31,5/61,3)
5 - 10 cm	Istniejąca nawierzchnia z kamienia ( grubo - zmienna)

Obiekt:	Droga gminna Teodorów nr. 3210 T	Rysunek nr:
Stadium:	Przebudowa drogi gm. Teodorów nr. 3210 T w KM 0+555 do KM 0+800 Przekrój Normalny	<b>01</b>
Adres budowy:	Obręb Teodorów działka nr ewidencyjny 82	Skala
Data oprac.	Kwiecień 2013 r.	<b>1 :25</b>
Opracował:		Ilo rys.: <b>1</b>