


PRZEKRÓJ NORMALNY na prostej **Świerczyna - Sancygniów** **od km 0+000 do KM 0+156**

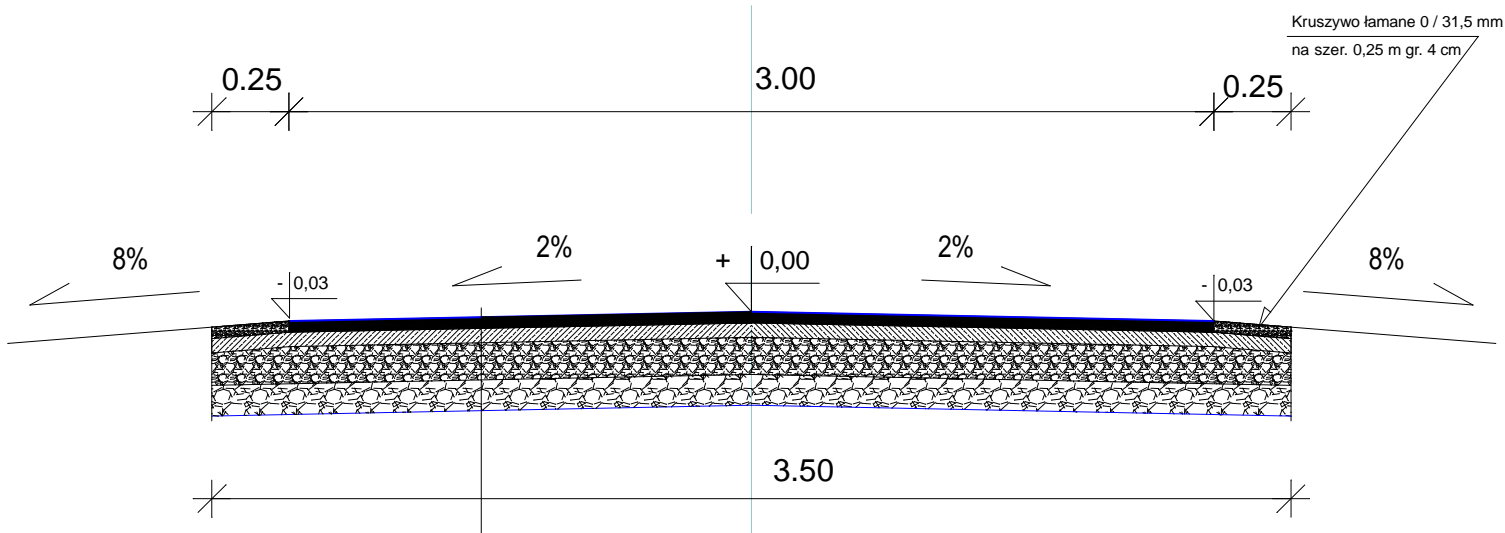

4 cm	Beton asfaltowy BA (0/12,8 mm)
5 cm	Podbudowa z kruszywa łamanego (o frakcji 4 /31,5)
15 cm	Podbudowa z kruszywa łamanego (o frakcji 31,5/61,3)
5 - 10 cm	Istniejąca nawierzchnia z kamienia (grubo - zmienna)

Obiekt:	Droga gminna Świerczyna - Sancygniów	Rysunek nr:
Stadium:	Odbudowa drogi gm.Świerczyna - Sancygniów w KM 0+000 do KM 0+156	01
Adres budowy:	Świerczyna działka nr ewidencyjny 192	Skala
Data oprac.	Wrzesień 2013 r.	1 :25
Opracował		Ilo rys.: 1