


PRZEKRÓJ NORMALNY na prostej
Dziewięczyce - Przeclawka nr. 321015 T
od km 0+000 do KM 0+170

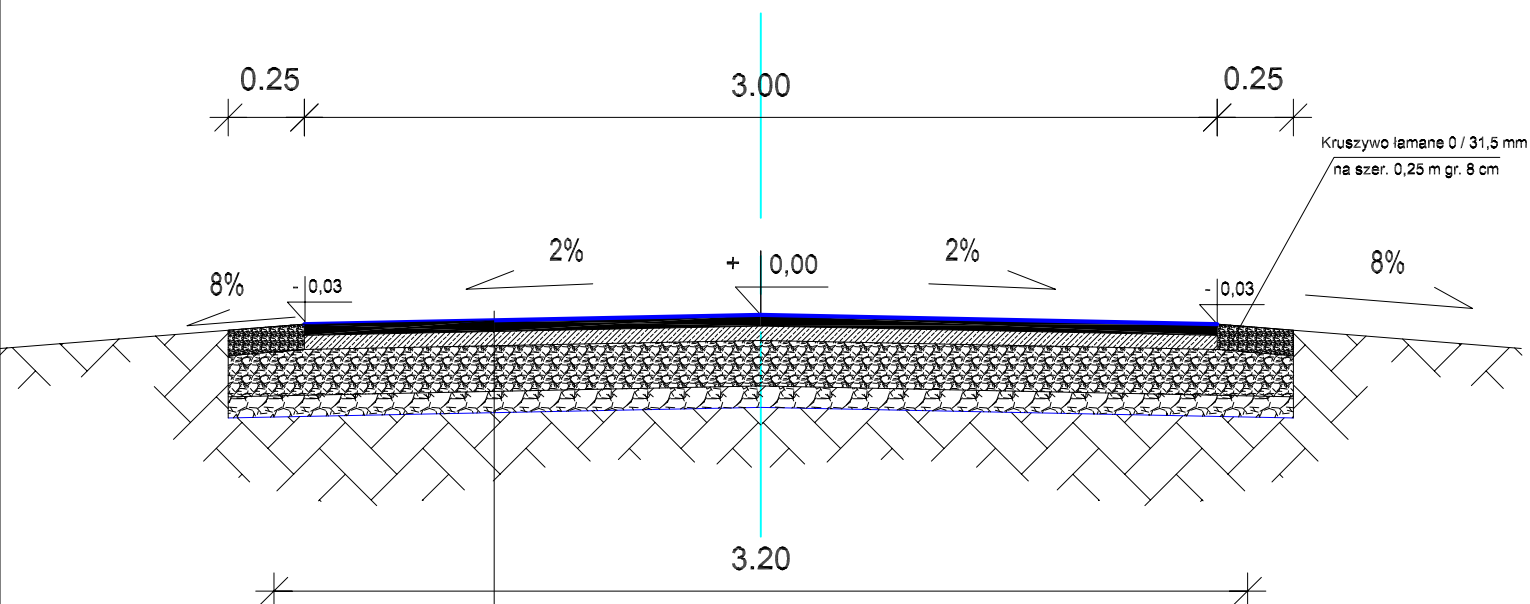

4 cm	Beton asfaltowy BA (0/12,8 mm)
5 cm	Podbudowa z kruszywa łamanego (o frakcji 4 /31,5)
15 cm	Podbudowa z kruszywa łamanego (o frakcji 31,5/61,3)
5 - 10 cm	Istniejąca nawierzchnia z kamienia (grubo - zmienna)

Obiekt:	Droga gminna Dziewięczyce - Przeclawka nr. 321015 T	Rysunek nr:
Stadium:	Przebudowa drogi gm. rel. Dziewięczyce - Przeclawka nr. 321015 T - w KM 0+000 do KM 0+170 Przekrój Normalny	01
Adres budowy:	Obręb Dziewięczyce działka nr ewidencyjny 116	Skala
Data oprac.	Kwiecień 2013 r.	1 :25
Opracował:		Ilo rys.: 1