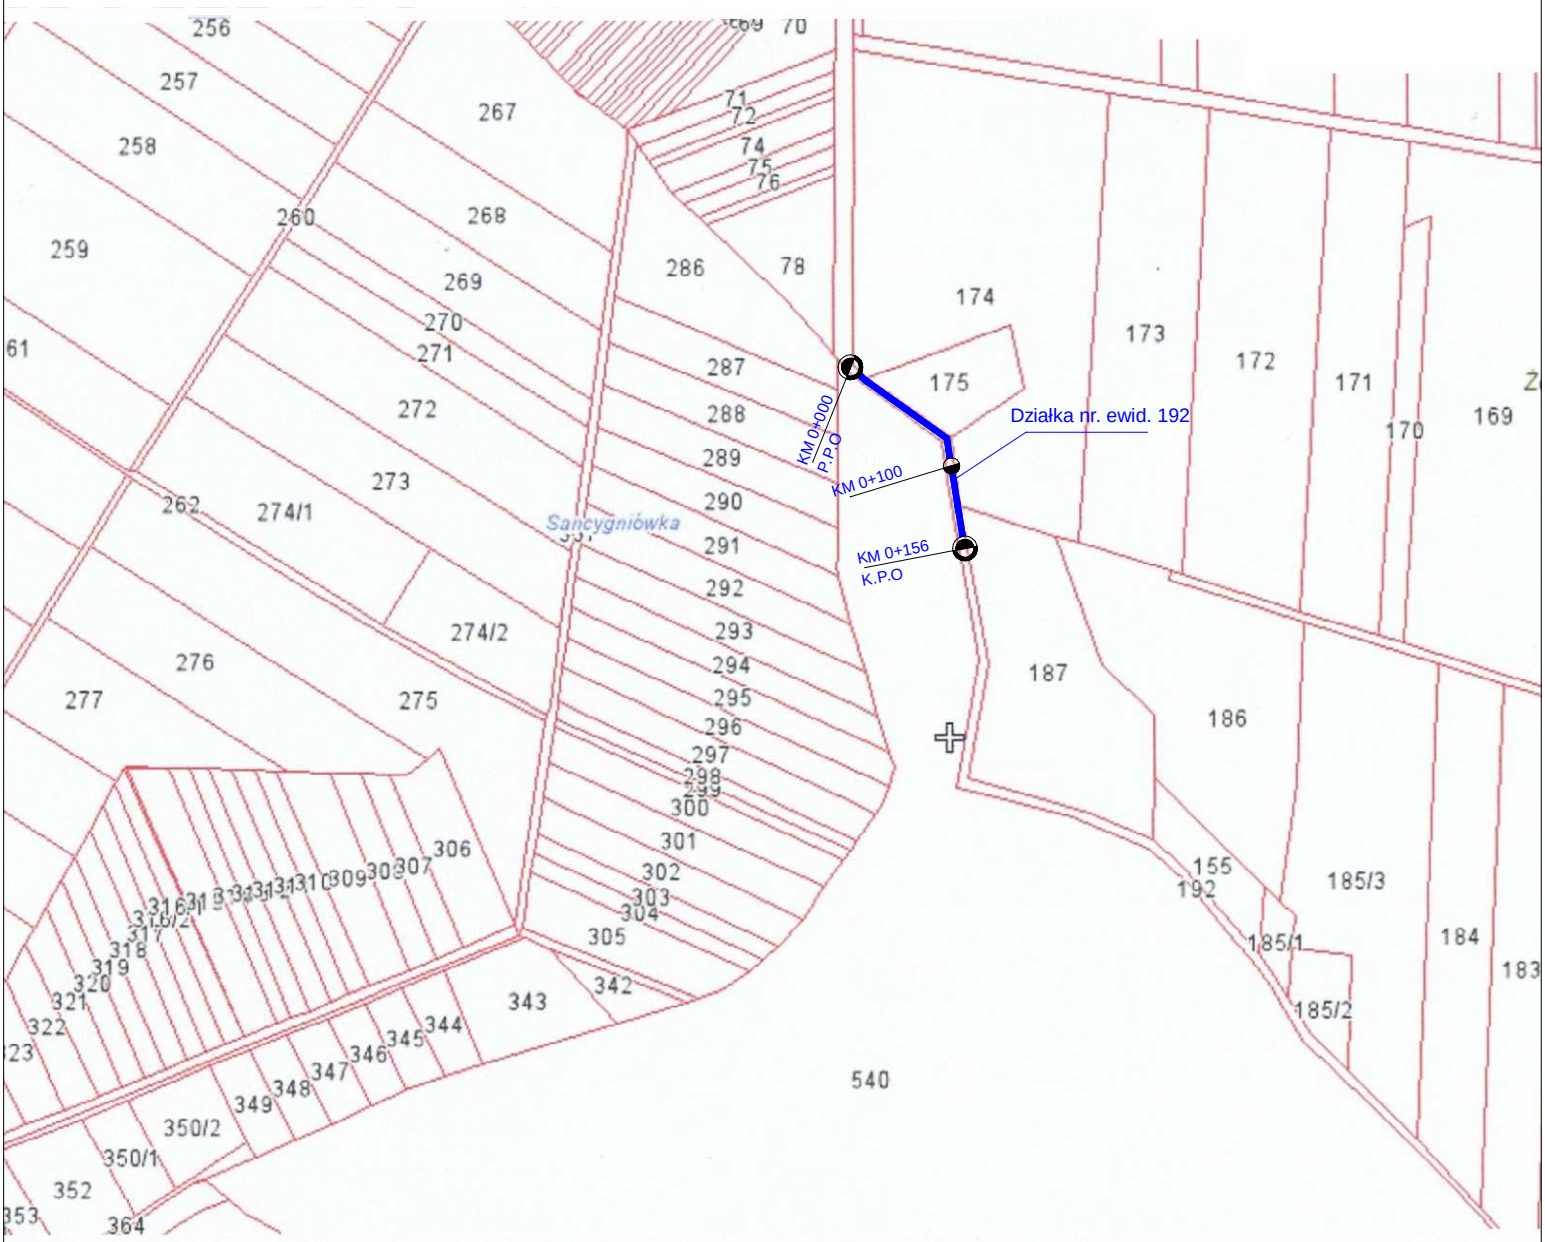

Szkic sytuacyjny odbudowy drogi gminnej rel.Świerczyna - Sancygniów
(długości 0,360 km) w km. 0+000 do km. 0+156 w granicach istniejącego pasa drogowego
na terenie wsi Swierczyna - Sancygniów, działka nr ewid. 192 - obręb Świerczyna
realizowanych na zgłoszenie zgodnie z ustawą z dnia 7 lipca 1994 roku -
Prawo budowlane (Dz. U. z 2010 r. Nr 243, poz.1623)
Adres budowy: swierczyna , działka nr ewidencyjny 192
Gmina Działoszyce, powiat pińczowski, woj Świętokrzyskie
Inwestor: Gmina Działoszyce z siedzibą w Działoszycach przy ul. Skalbmierskiej 5

Skala 1:5000